



Schulhofansicht von Süd - Ost

Bauantrag AZ: 63-00245-18-81

geplanter Anbau, WAT-Raum



Teilansicht von Nord - West


geplanter Anbau, WAT-Raum



Ansicht von Nord - Ost

Bauantrag AZ: 63-00245-18-81

geplanter Anbau, WAT-Raum, eingeschossig

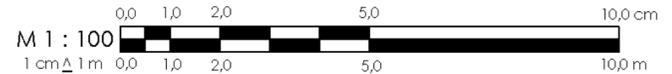

Bestätigung:	
Entwurfsverfasser	Bauherrin/Bauherr
	
Bauherrin/Bauherr: Amt Schlieben für Stadt Schlieben	
Herzberger Straße 7 04936 Schlieben	
Projekt: Schulbau Schlieben, WAT-Raum Bahnhofstraße 3, 04936 Schlieben	Phase: Genehmigung
Planart: Ansichten	Maßstab: 1 : 100
Datei: 84,1 x 29,7 cm	Proj. - Nr.: A-2018-02
Bearbeiter: M. Nickisch	Pl. - Nr.: GE 02
	Datum: 01.06.2018